

# EXPERTISES

- X ÉLABORATION DE LA PROGRAMMATION  
AVEC LE PRATICIEN
- X DOSSIER D'AUTORISATION ADMINISTRATIVE  
Autorisation de travaux, permis de construire,  
dépôt de dossier d'enseignes
- X PLAN POUR L'ARS\*  
\*Agence Régionale de Santé
- X MAÎTRISE D'ŒUVRE COMPLÈTE  
AVEC SUIVI DE CHANTIER
- X DESIGN GRAPHIQUE ET  
SIGNALÉTIQUE INTÉRIEURE
- X CONCEPTION DE MOBILIER SPÉCIFIQUE






ARCA  
ARCHITECTURES

ORLÉANS

19TER RUE DE LIMARE  
45000 ORLÉANS

02 38 84 60 00  
06 37 94 96 39

contact@arca.archi  
www.arca.archi

-  Arca Architectures
-  arca.archi • arca.interieur
-  ARCA ARCHITECTURES



SANTÉ  
HYGIÈNE  
BEAUTÉ

# EXPÉRIENCES

**X PHARMACIE MARLY-LE-ROI**  
 Transfert de pharmacie  
 Aménagement intérieur avec changement  
 d'affectation d'un bâti existant du centre commercial  
*Les Grandes Terres*

**X PÔLE MÉDICAL MARLY-LE-ROI**  
 Étude complète d'un pôle médical et d'une crèche  
 au sein du centre commercial *Les Grandes Terres*

**X PHARMACIE MONTARGIS**  
 Transfert de pharmacie  
 Aménagement intérieur avec changement  
 d'affectation d'un bâti existant

**X PHARMACIE ILLIERS-COMBRAY**  
 Transfert de pharmacie  
 Construction d'un bâtiment

**X PHARMACIE NOISY-LE-ROI**  
 Réaménagement d'une pharmacie en site occupé  
 au sein d'un centre commercial

**X CLINIQUE VÉTÉRINAIRE ALÈS**  
 Construction et aménagement intérieur  
 d'une clinique vétérinaire


**X CENTRE BEAUTÉ PERPIGNAN**  
 Construction et aménagement intérieur  
 d'un centre beauté / tatouage



Pharmacie de Combray, Illiers Combray



Vues intérieures de la pharmacie d'Illiers-Combray

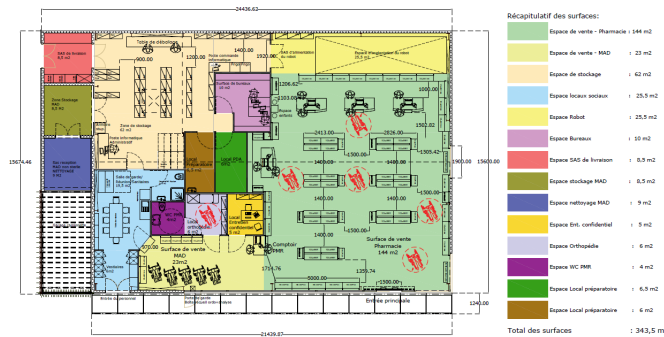


Plan type pour l'Agence régionale de santé



Pharmacie Dorée, Montargis



Echelle: 1/50ème

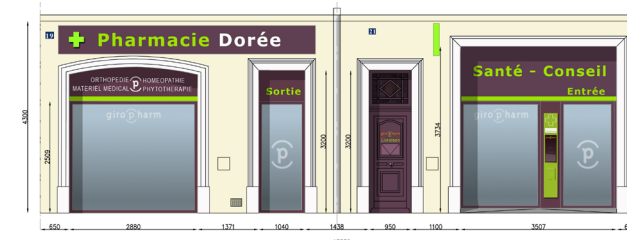

Echelle: 1/50ème

Proposition de façade pour l'architecte des monuments de France (phase PC)